


Седьмой этаж: Блок II : Номер апартаментов В2-7

Площадь	квартиры В2-7
Квартира.....	90,00 кв.м.
Терраса.....	29,00 кв.м.
Общая площадь.....	119,00 кв.м.

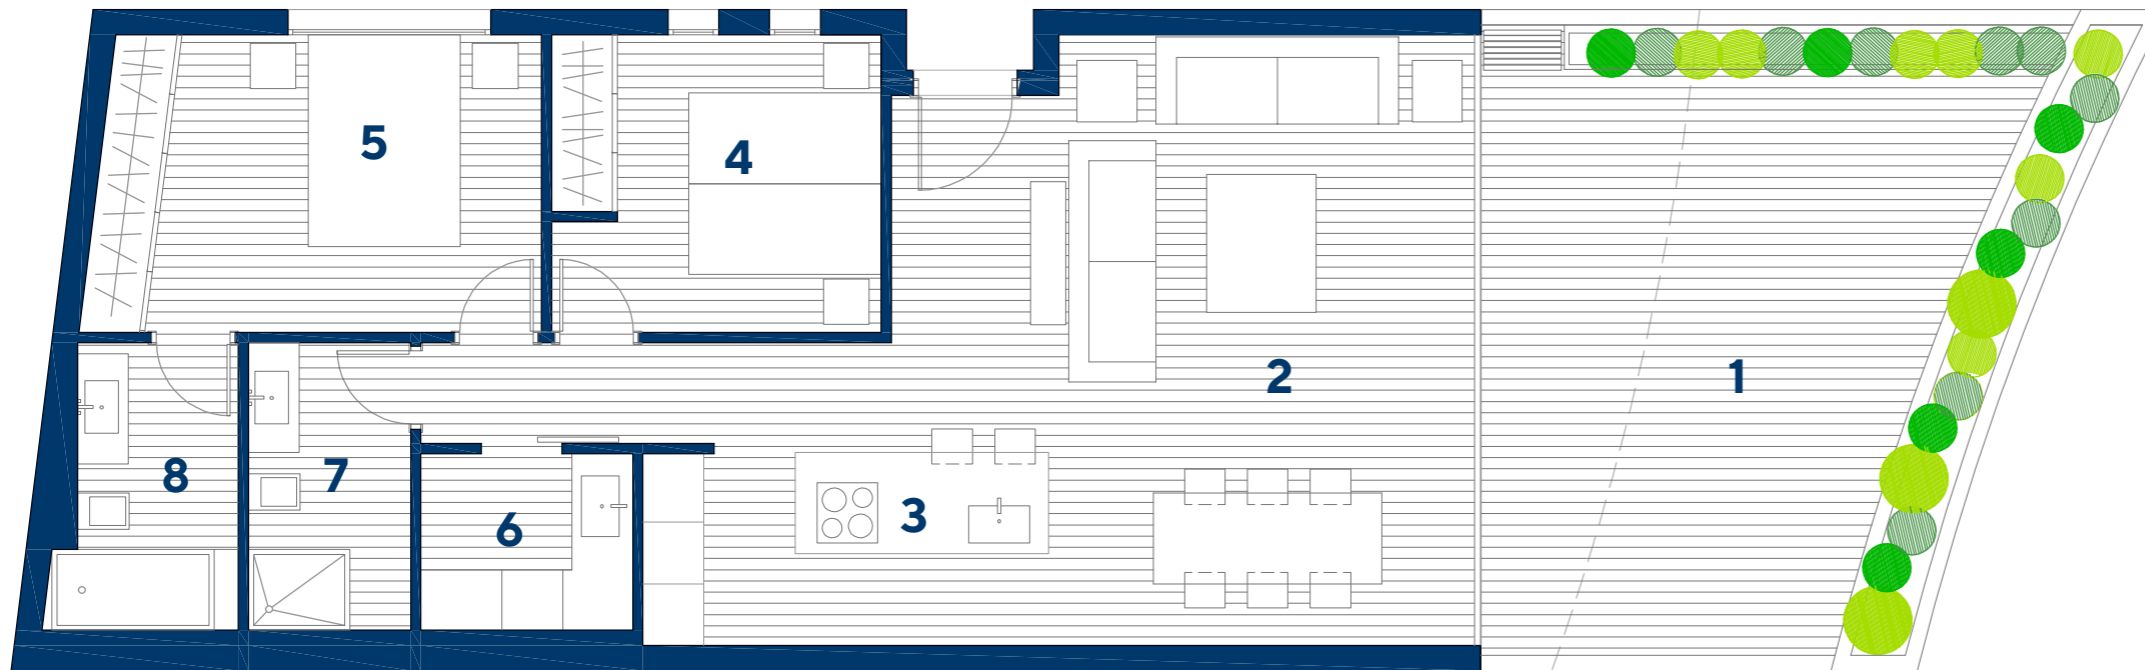

Легенда

1. Терраса
2. Гостиная - Обеденная зона
3. Кухня
4. Спальня 1
5. Спальня 2
6. Спальня 3
7. Гардеробная
8. Комната любого др. назначения
9. Прачечная
10. Сан.узел 1
11. Сан.узел 2

CULLERA HILLS ↗ Вид из вашего окна на Средиземное море

Изображения носят исключительно информативный характер, подлежащие техническим, юридическим или коммерческим изменениям. Инфографика фасадов, общих элементов и других пространств является примерной и может подвергаться проверке или модификации технических проектов. Мебель при продаже объекта не включена. Оборудование домов будет указано в соответствующем отчете по качеству.

Вся информация и документация будет осуществляться в соответствии с положениями Королевского указа 515/1989 и другими нормами, которые могут дополнять его, независимо от того, являются ли они государственными или автономным.