


Седьмой этаж: Блок IV : Номер апартаментов В4-7

Площадь	квартиры В4-7
Квартира....	100,00 кв.м.
Терраса.....	114,00 кв.м.
Приватный задний дворик.....	34,00 кв.м.
Общая площадь.....	258,00 кв.м.

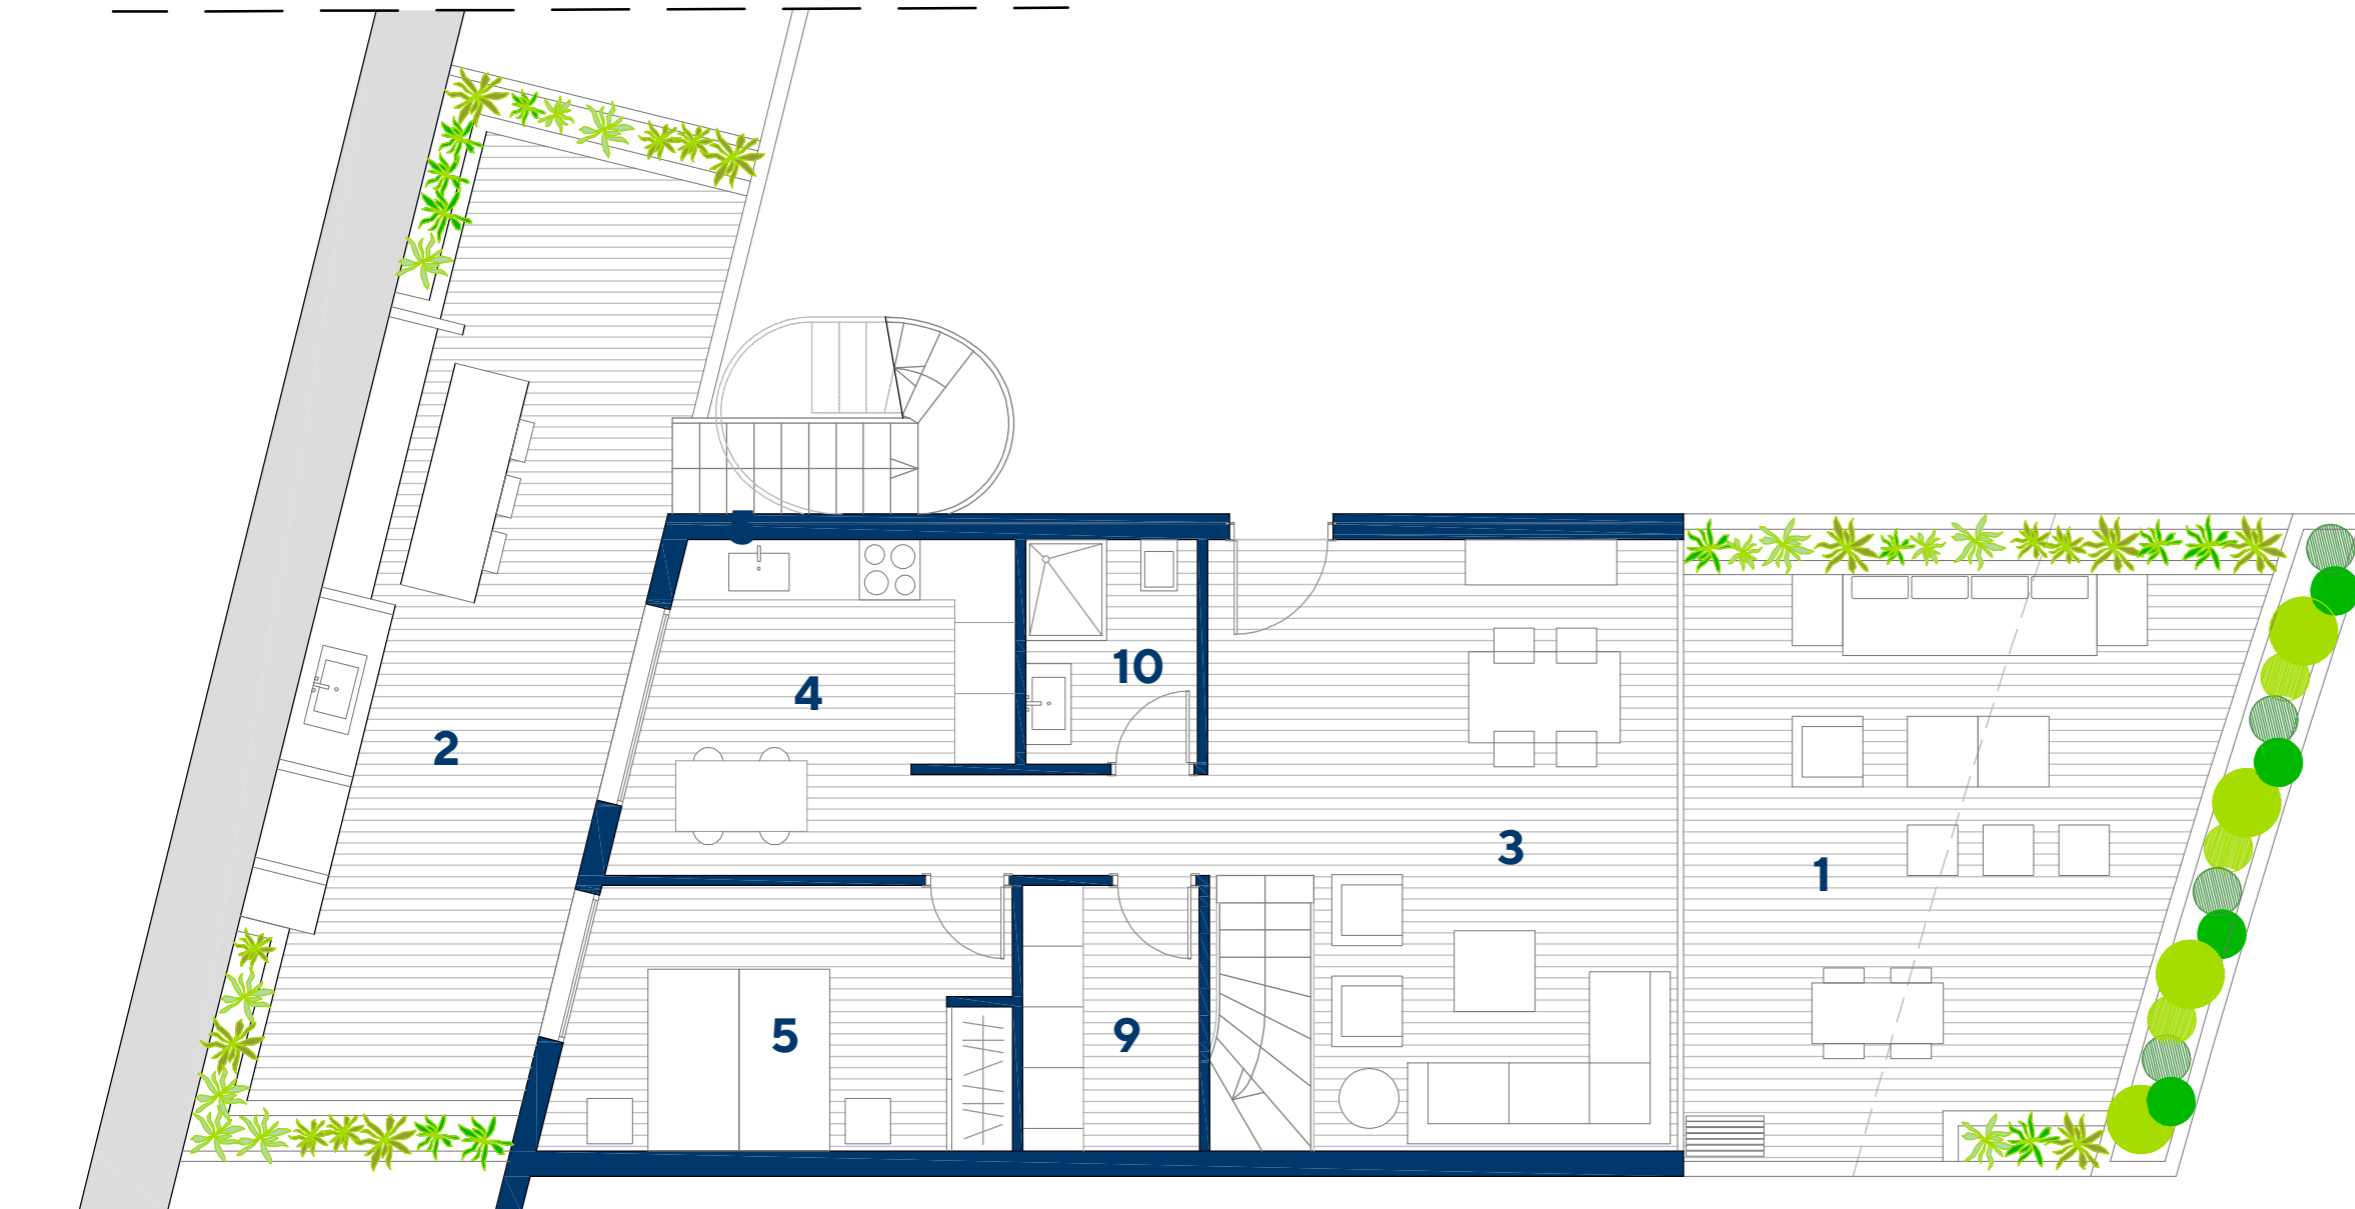


Легенда

1. Терраса
2. Приватный задний дворик
3. Гостиная - Обеденная зона
4. Кухня
5. Спальня 1
6. Спальня 2
7. Спальня 3
8. Гардеробная
9. Прачечная
10. Сан.узел 1
11. Сан.узел 2
12. Сан.узел 3

CULLERA HILLS ↗ Вид из вашего окна на Средиземное море


Изображения носят исключительно информативный характер, подлежащие техническим, юридическим или коммерческим изменениям. Инфографика фасадов, общих элементов и других пространств является примерной и может подвергаться проверке или модификации технических проектов. Мебель при продаже объекта не включена. Оборудование домов будет указано в соответствующем отчете по качеству.

Вся информация и документация будет осуществляться в соответствии с положениями Королевского указа 515/1989 и другими нормами, которые могут дополнять его, независимо от того, являются ли они государственными или автономными.

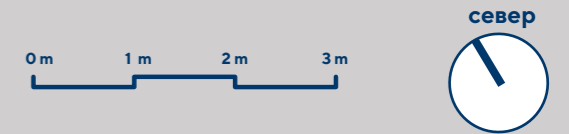

Восьмой этаж: Блок IV : Номер апартаментов В4-7

Площадь	квартиры В4-7
Квартира....	100,00 кв.м.
Терраса.....	114,00 кв.м.
Приватный задний дворик.....	34,00 кв.м.
Общая площадь.....	258,00 кв.м.

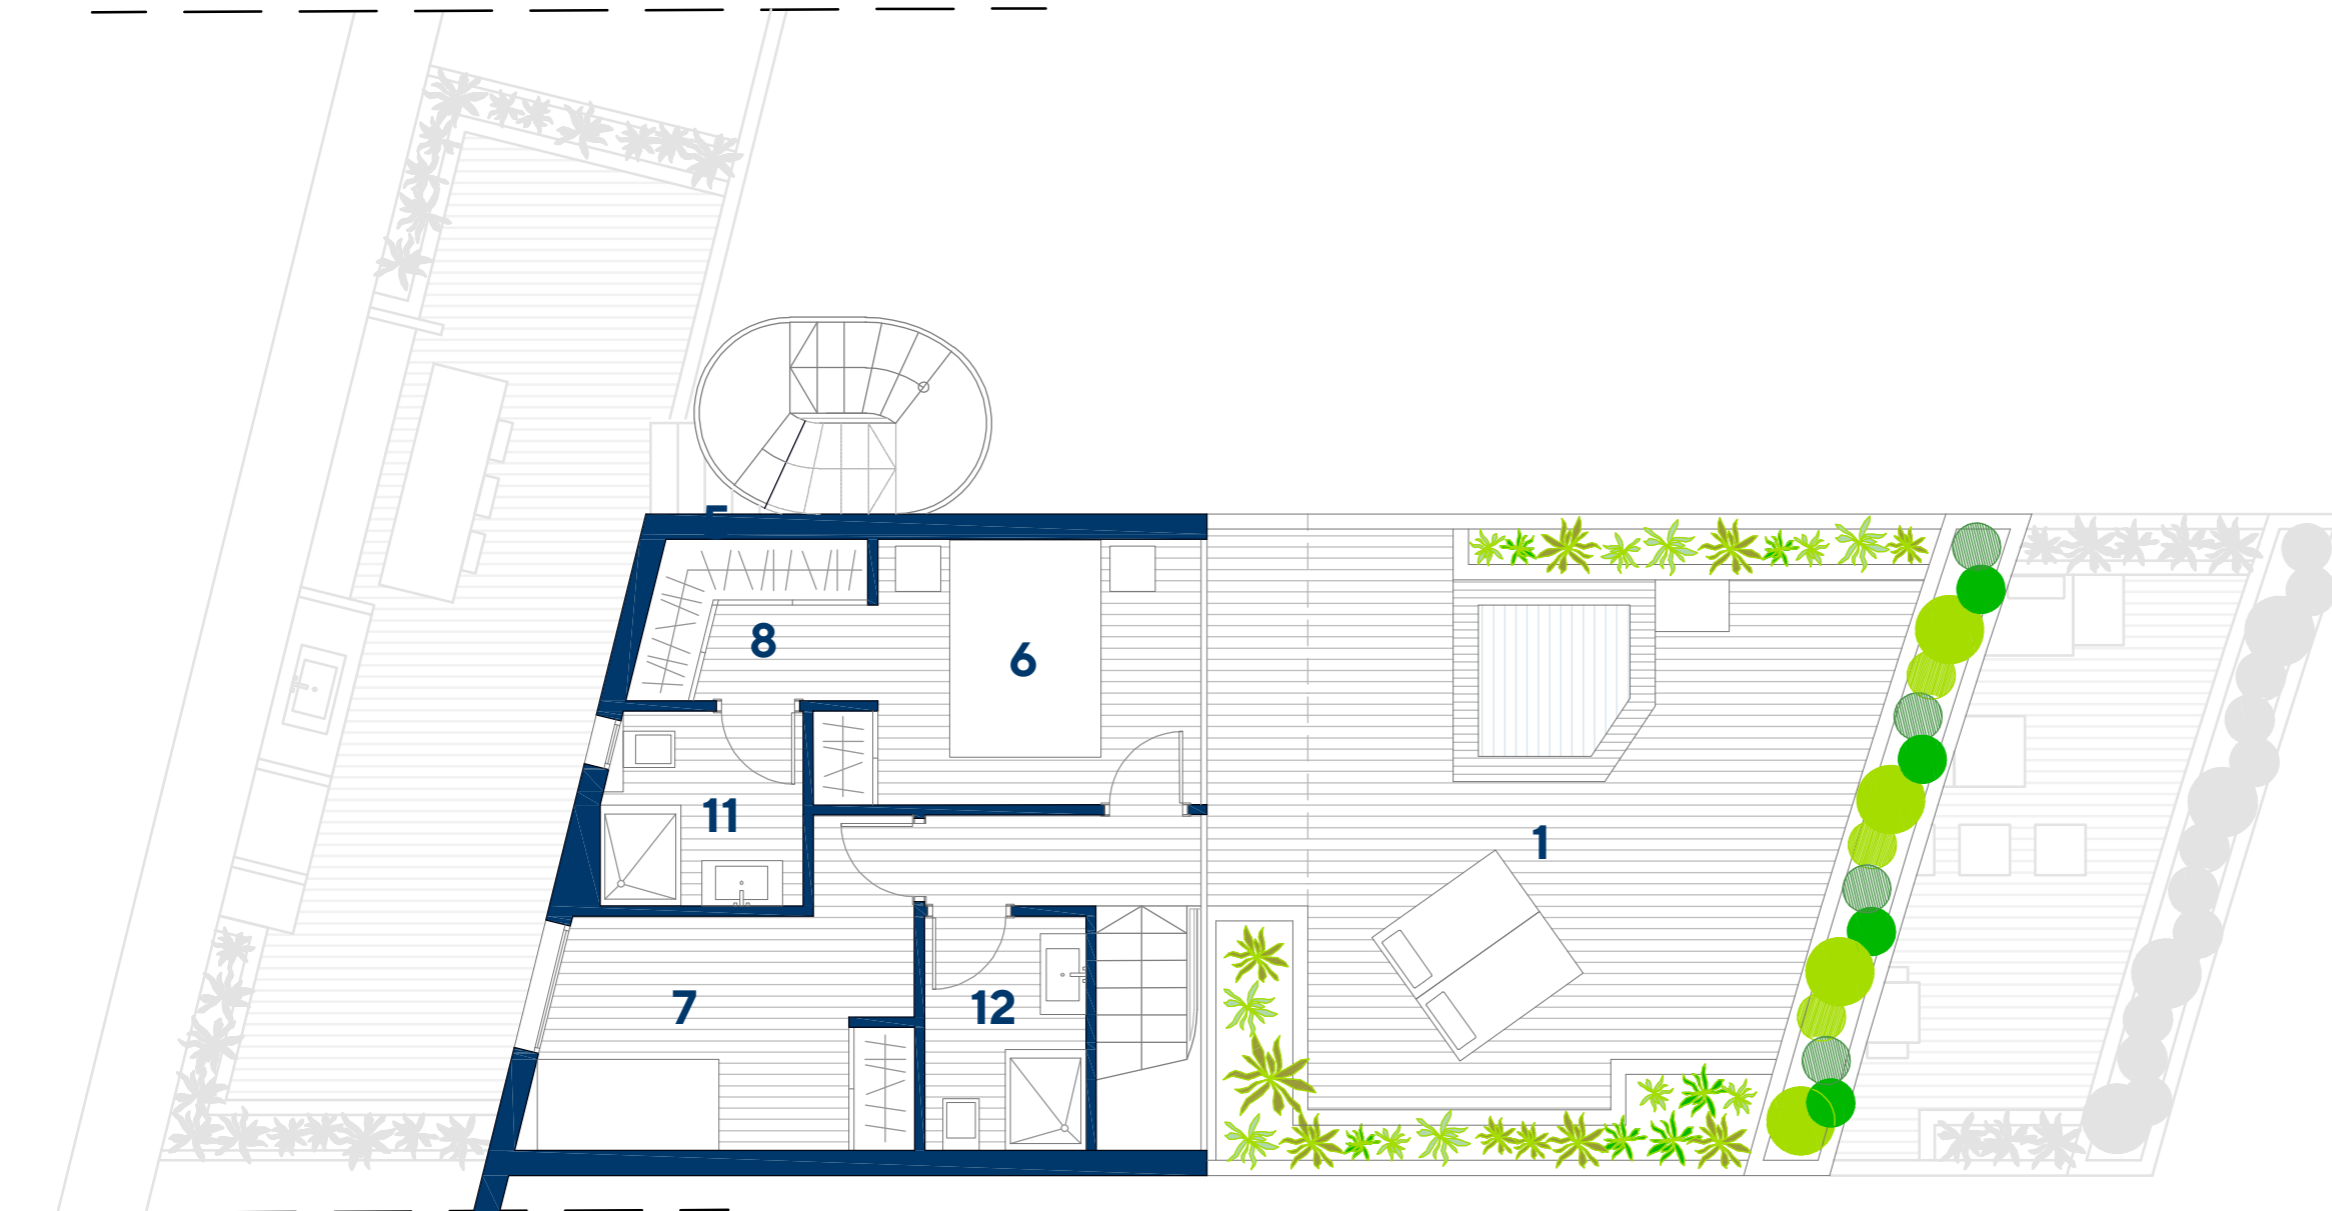


Легенда

1. Терраса
2. Приватный задний дворик
3. Гостиная - Обеденная зона
4. Кухня
5. Спальня 1
6. Спальня 2
7. Спальня 3
8. Гардеробная
9. Прачечная
10. Сан.узел 1
11. Сан.узел 2
12. Сан.узел 3

CULLERA HILLS ↗ Вид из вашего окна на Средиземное море


Изображения носят исключительно информативный характер, подлежащие техническим, юридическим или коммерческим изменениям. Инфографика фасадов, общих элементов и других пространств является примерной и может подвергаться проверке или модификации технических проектов. Мебель при продаже объекта не включена. Оборудование домов будет указано в соответствующем отчете по качеству.

Вся информация и документация будет осуществляться в соответствии с положениями Королевского указа 515/1989 и другими нормами, которые могут дополнять его, независимо от того, являются ли они государственными или автономными.

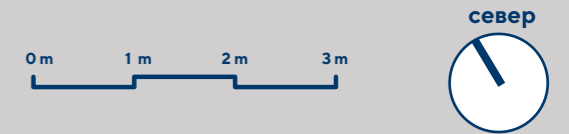

Девятый: Блок IV : Номер апартаментов В4-7

Площадь	квартиры В4-7
Квартира....	100,00 кв.м.
Терраса.....	114,00 кв.м.
Приватный задний дворик.....	34,00 кв.м.
Общая площадь.....	258,00 кв.м.

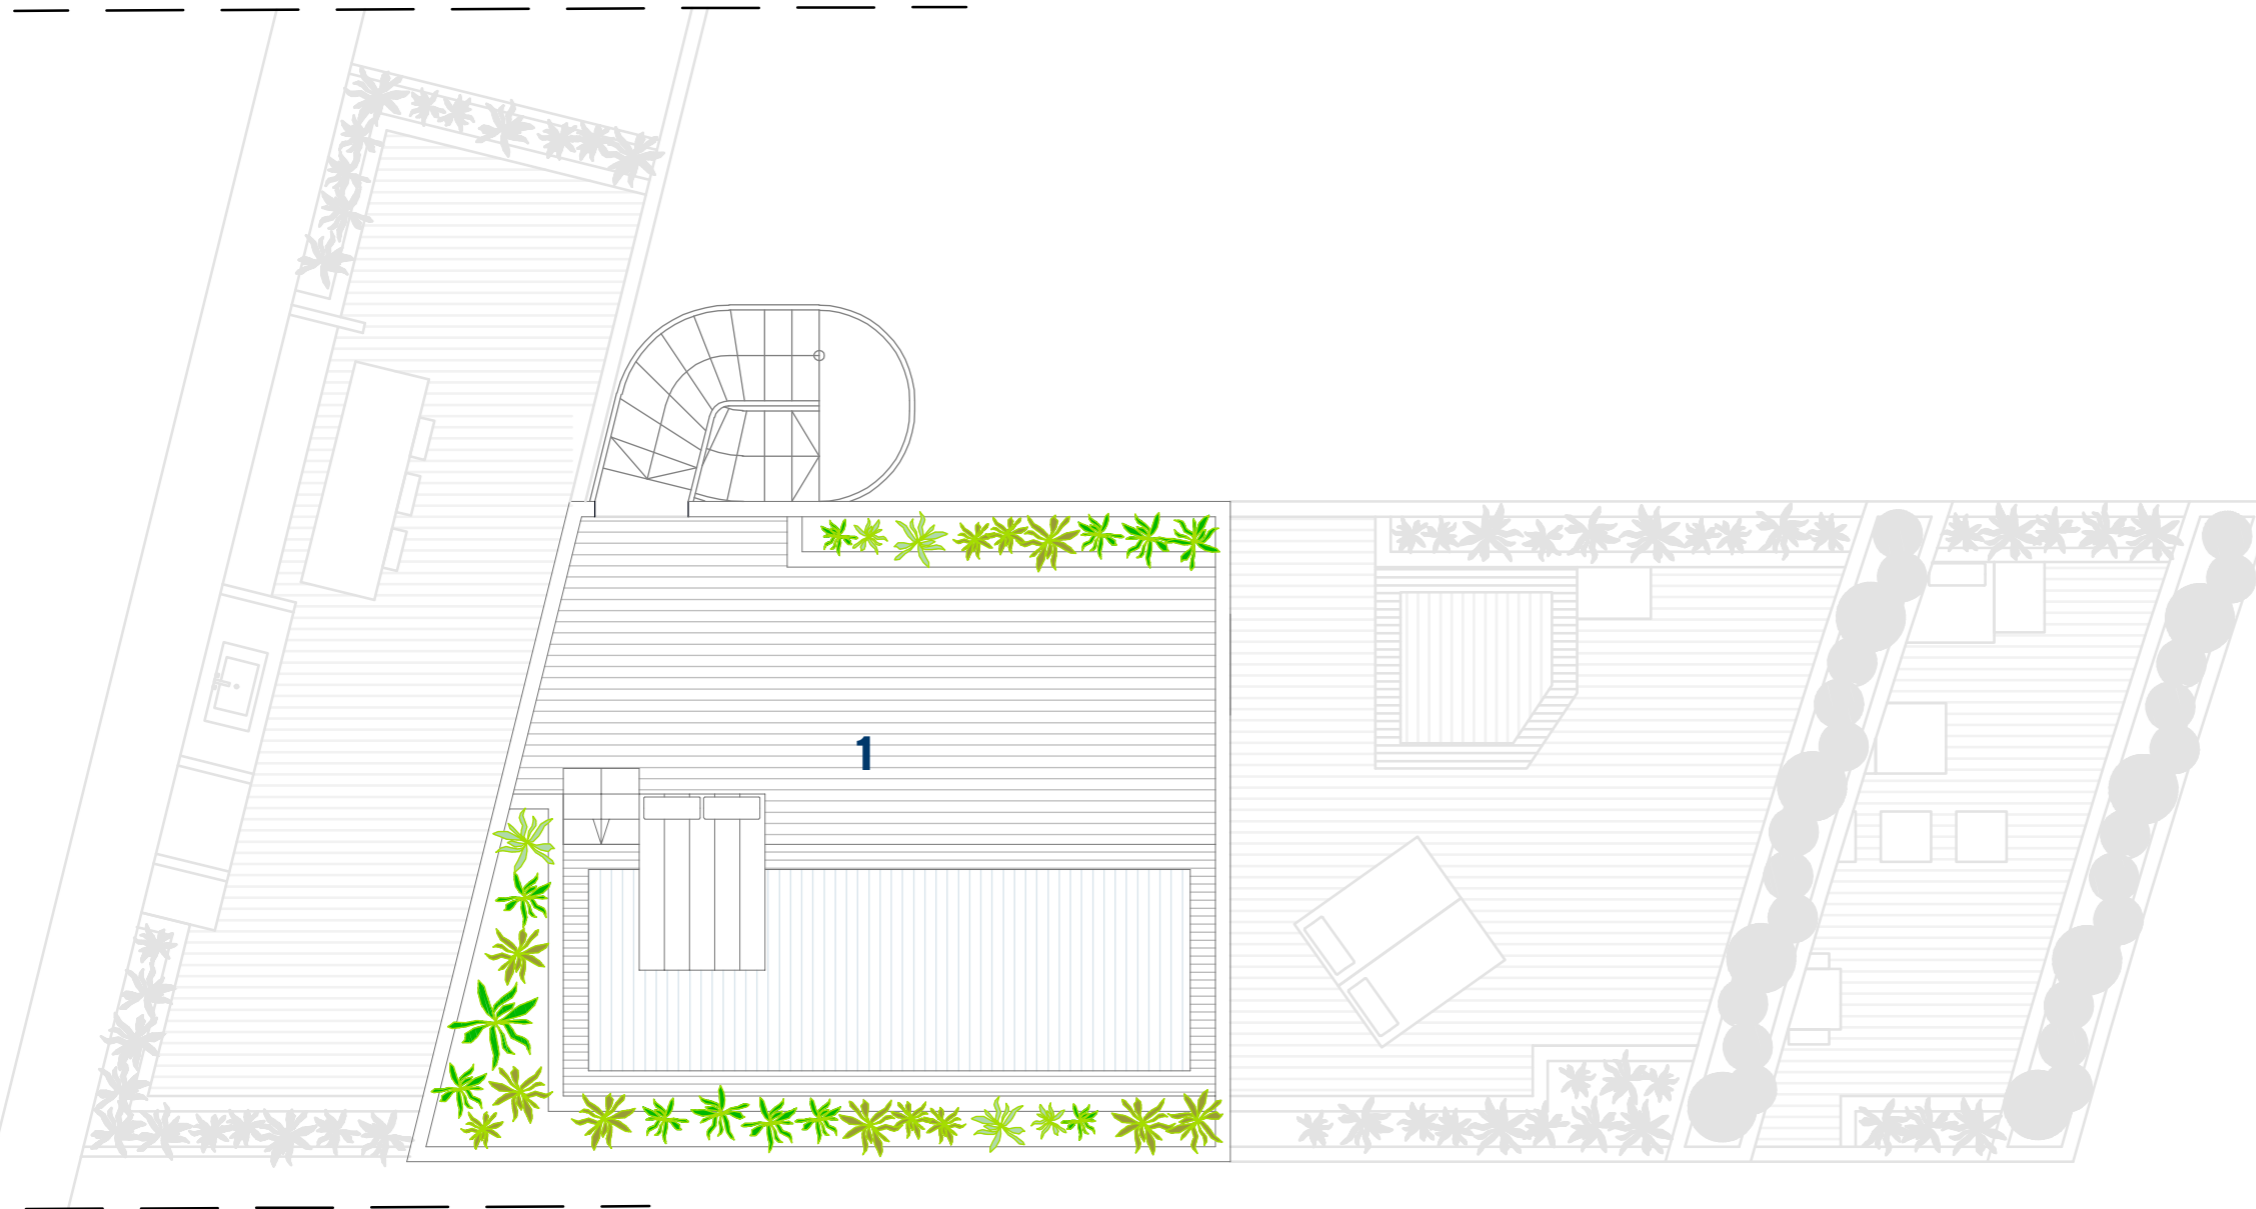

Легенда

1. Терраса
2. Приватный задний дворик
3. Гостиная - Обеденная зона
4. Кухня
5. Спальня 1
6. Спальня 2
7. Спальня 3
8. Гардеробная
9. Прачечная
10. Сан.узел 1
11. Сан.узел 2
12. Сан.узел 3

CULLERA HILLS ↗ Вид из вашего окна на Средиземное море

Изображения носят исключительно информативный характер, подлежащие техническим, юридическим или коммерческим изменениям. Инфографика фасадов, общих элементов и других пространств является примерной и может подвергаться проверке или модификации технических проектов. Мебель при продаже объекта не включена. Оборудование домов будет указано в соответствующем отчете по качеству.

Вся информация и документация будет осуществляться в соответствии с положениями Королевского указа 515/1989 и другими нормами, которые могут дополнять его, независимо от того, являются ли они государственными или автономным.