

Седьмой этаж: Блок V : Номер апартаментов В5-7

| | |
|------------------------------|----------------------|
| Площадь | квартиры В5-7 |
| Квартира..... | 102,97 кв.м. |
| Терраса..... | 110,00 кв.м. |
| Приватный задний дворик..... | 32,00 кв.м. |
| Общая площадь..... | 244,97 кв.м. |




Легенда

1. Терраса
2. Приватный задний дворик
3. Гостиная - Обеденная зона
4. Кухня
5. Спальня 1
6. Спальня 2
7. Спальня 3
8. Гардеробная
9. Прачечная
10. Сан.узел 1
11. Сан.узел 2

CULLERA HILLS ↗ Вид из вашего окна на Средиземное море


Изображения носят исключительно информативный характер, подлежащие техническим, юридическим или коммерческим изменениям. Инфографика фасадов, общих элементов и других пространств является примерной и может подвергаться проверке или модификации технических проектов. Мебель при продаже объекта не включена. Оборудование домов будет указано в соответствующем отчете по качеству.

Вся информация и документация будет осуществляться в соответствии с положениями Королевского указа 515/1989 и другими нормами, которые могут дополнять его, независимо от того, являются ли они государственными или автономными.

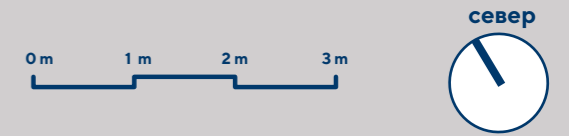

Восьмой этаж: Блок V : Номер апартаментов B5-7

| | |
|------------------------------|----------------------|
| Площадь | квартиры B5-7 |
| Квартира..... | 102,97 кв.м. |
| Терраса..... | 110,00 кв.м. |
| Приватный задний дворик..... | 32,00 кв.м. |
| Общая площадь..... | 244,97 кв.м. |

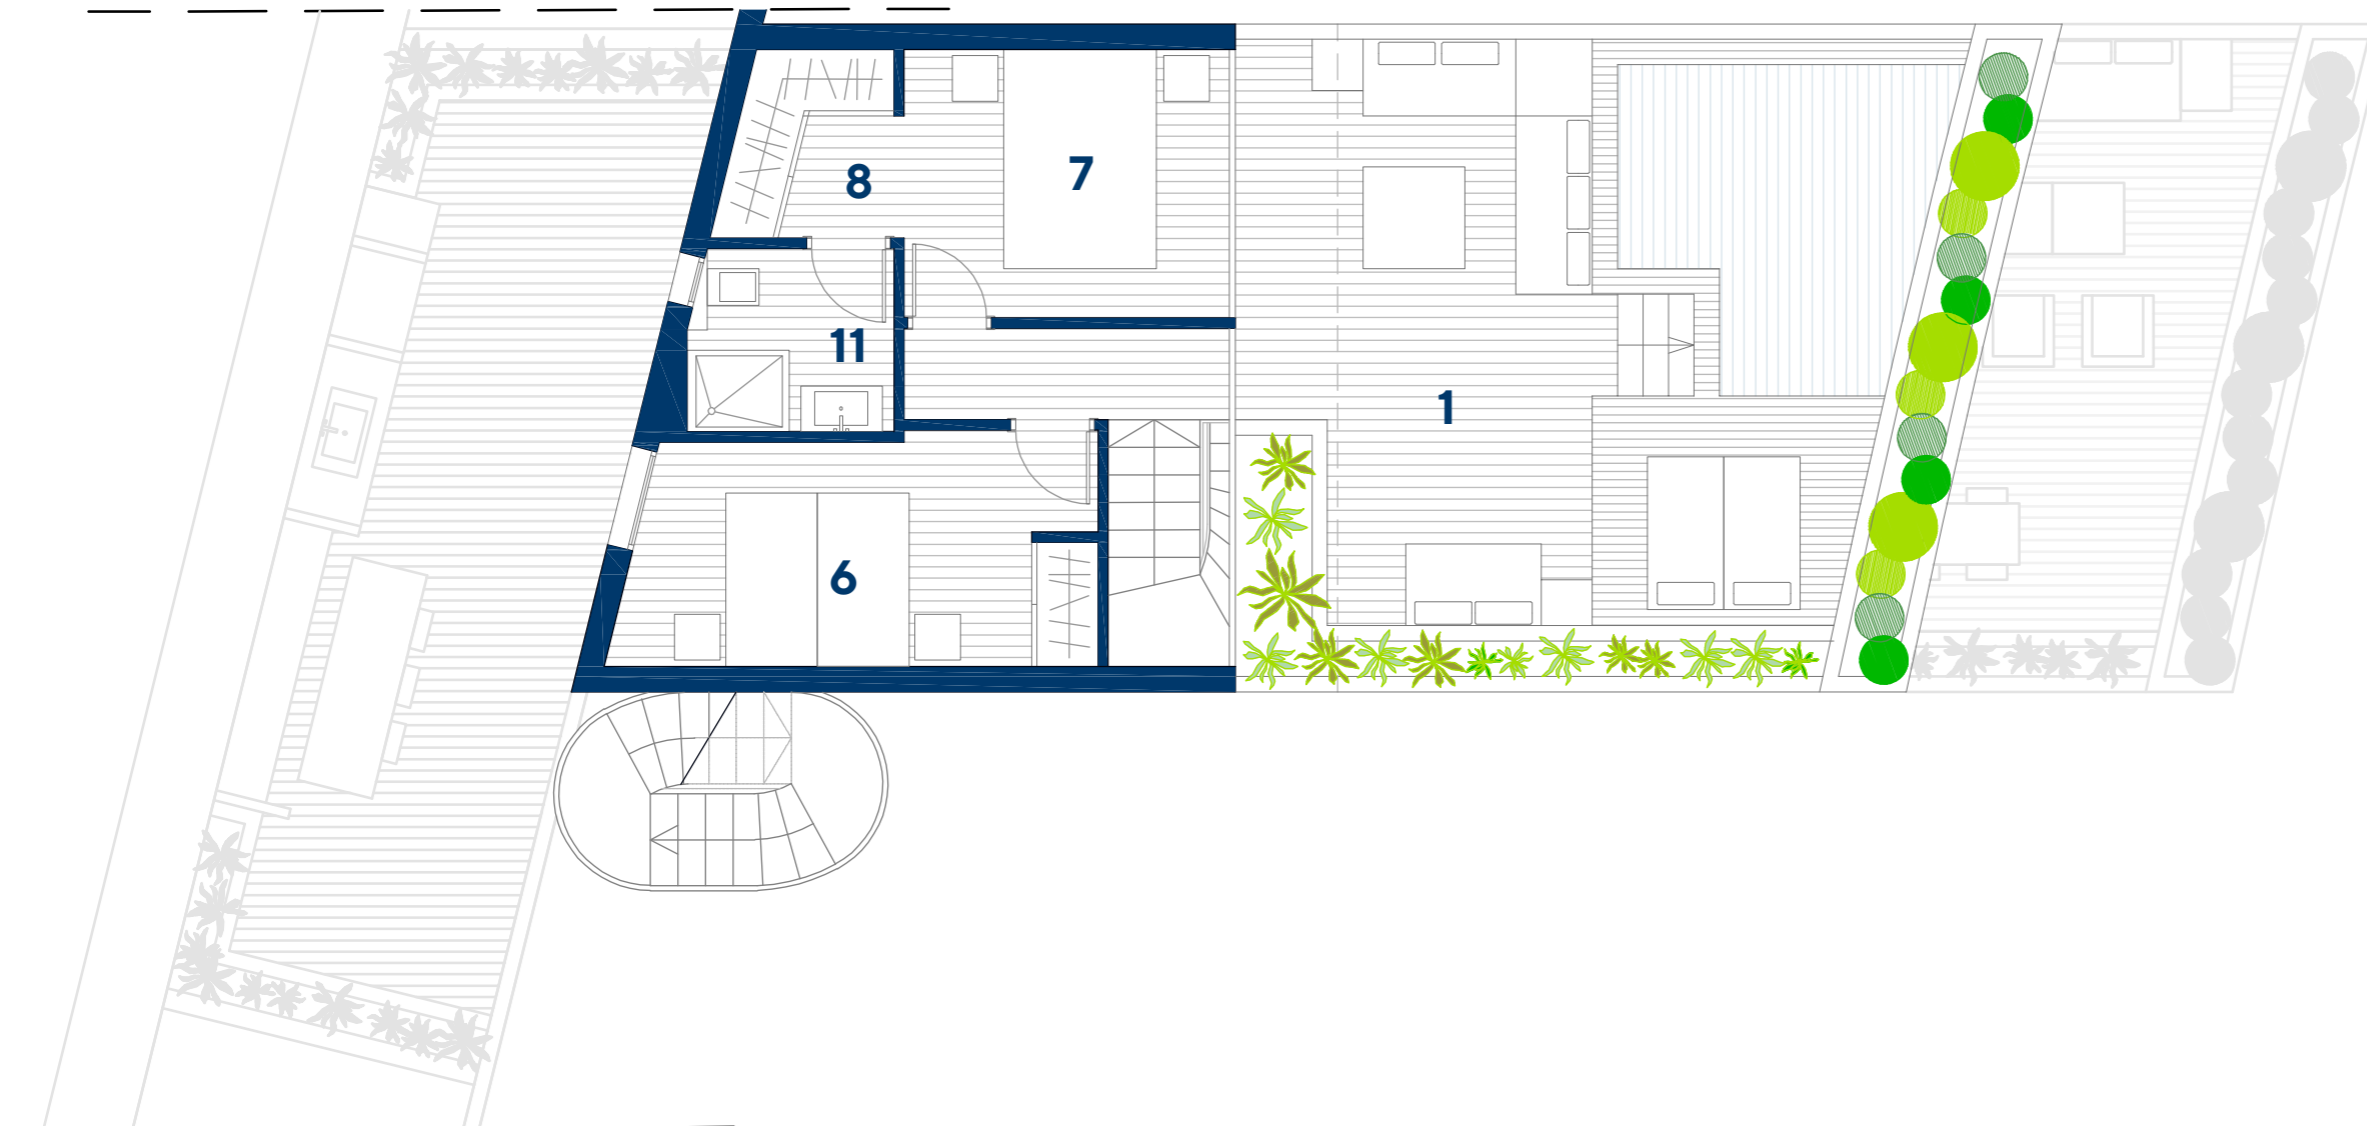


Легенда

1. Терраса
2. Приватный задний дворик
3. Гостиная - Обеденная зона
4. Кухня
5. Спальня 1
6. Спальня 2
7. Спальня 3
8. Гардеробная
9. Прачечная
10. Сан.узел 1
11. Сан.узел 2

CULLERA HILLS ↗ Вид из вашего окна на Средиземное море


Изображения носят исключительно информативный характер, подлежащие техническим, юридическим или коммерческим изменениям. Инфографика фасадов, общих элементов и других пространств является примерной и может подвергаться проверке или модификации технических проектов. Мебель при продаже объекта не включена. Оборудование домов будет указано в соответствующем отчете по качеству.

Вся информация и документация будет осуществляться в соответствии с положениями Королевского указа 515/1989 и другими нормами, которые могут дополнять его, независимо от того, являются ли они государственными или автономными.

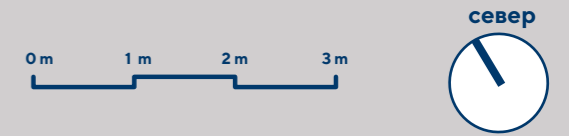

Девятый этаж: Блок V : Номер апартаментов B5-7

| | |
|------------------------------|----------------------|
| Площадь | квартиры B5-7 |
| Квартира..... | 102,97 кв.м. |
| Терраса..... | 110,00 кв.м. |
| Приватный задний дворик..... | 32,00 кв.м. |
| Общая площадь..... | 244,97 кв.м. |

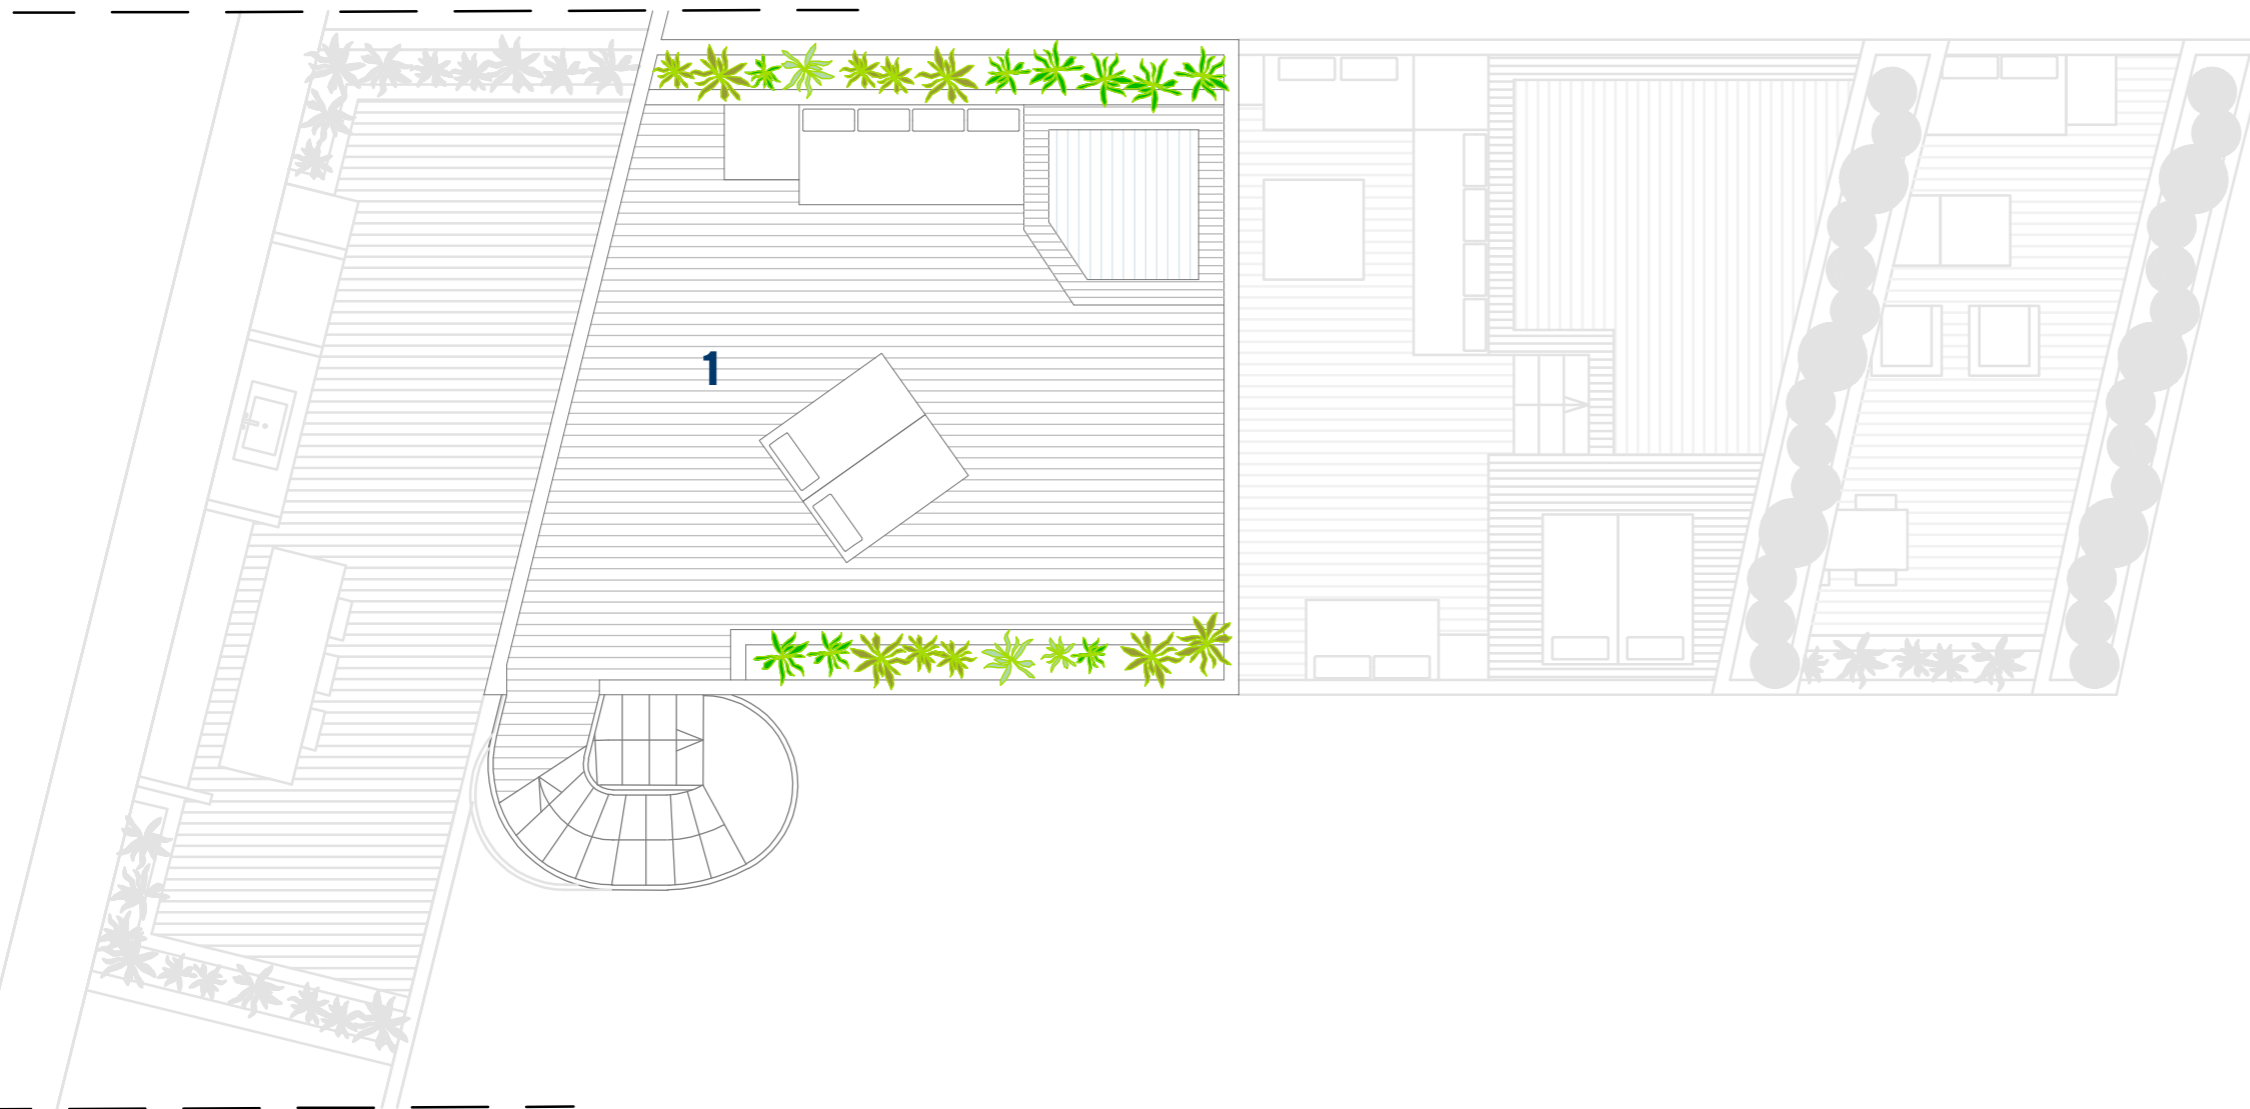

Легенда

1. Терраса
2. Приватный задний дворик
3. Гостиная - Обеденная зона
4. Кухня
5. Спальня 1
6. Спальня 2
7. Спальня 3
8. Гардеробная
9. Прачечная
10. Сан.узел 1
11. Сан.узел 2

CULLERA HILLS ↗ Вид из вашего окна на Средиземное море

Изображения носят исключительно информативный характер, подлежащие техническим, юридическим или коммерческим изменениям. Инфографика фасадов, общих элементов и других пространств является примерной и может подвергаться проверке или модификации технических проектов. Мебель при продаже объекта не включена. Оборудование домов будет указано в соответствующем отчете по качеству.

Вся информация и документация будет осуществляться в соответствии с положениями Королевского указа 515/1989 и другими нормами, которые могут дополнять его, независимо от того, являются ли они государственными или автономными.