


## Шестой этаж: Блок VII : Номер апартаментов В7-6

Площадь	<b>квартиры В7-6</b>
Квартира.....	95,58 кв.м.
Терраса.....	35,00 кв.м.
<b>Общая площадь.....</b>	<b>130,58 кв.м.</b>

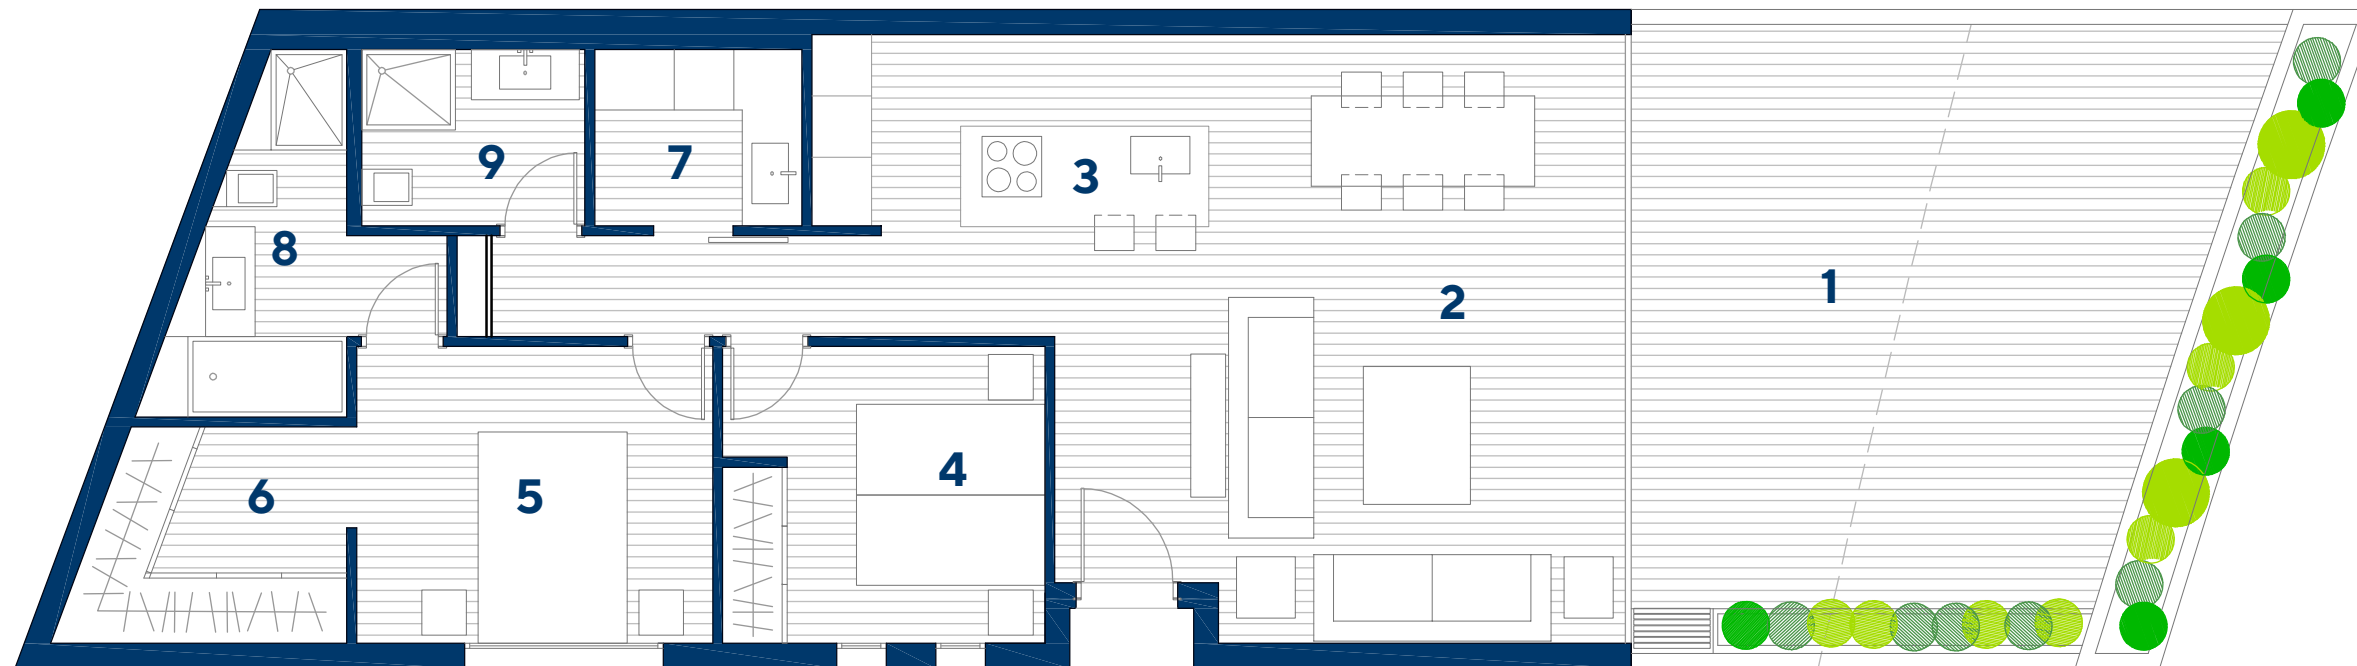

### Легенда

1. Терраса
2. Гостиная - Обеденная зона
3. Кухня
4. Спальня 1
5. Спальня 2
6. Гардеробная
7. Прачечная
8. Сан.узел 1
9. Сан.узел 2

**CULLERA HILLS** ↗ Вид из вашего окна на Средиземное море

Изображения носят исключительно информативный характер, подлежащие техническим, юридическим или коммерческим изменениям. Инфографика фасадов, общих элементов и других пространств является примерной и может подвергаться проверке или модификации технических проектов. Мебель при продаже объекта не включена. Оборудование домов будет указано в соответствующем отчете по качеству.

Вся информация и документация будет осуществляться в соответствии с положениями Королевского указа 515/1989 и другими нормами, которые могут дополнять его, независимо от того, являются ли они государственными или автономным.