


## Planta Sexta: BLOQUE IV : PUERTA B4-6

SUPERFICIES	PUERTA B4-6
Vivienda.....	96,00 m <sup>2</sup>
Terraza.....	32,00 m <sup>2</sup>
<b>TOTAL*</b> .....	<b>128,00 m<sup>2</sup></b>

\*(Sin elementos comunes)

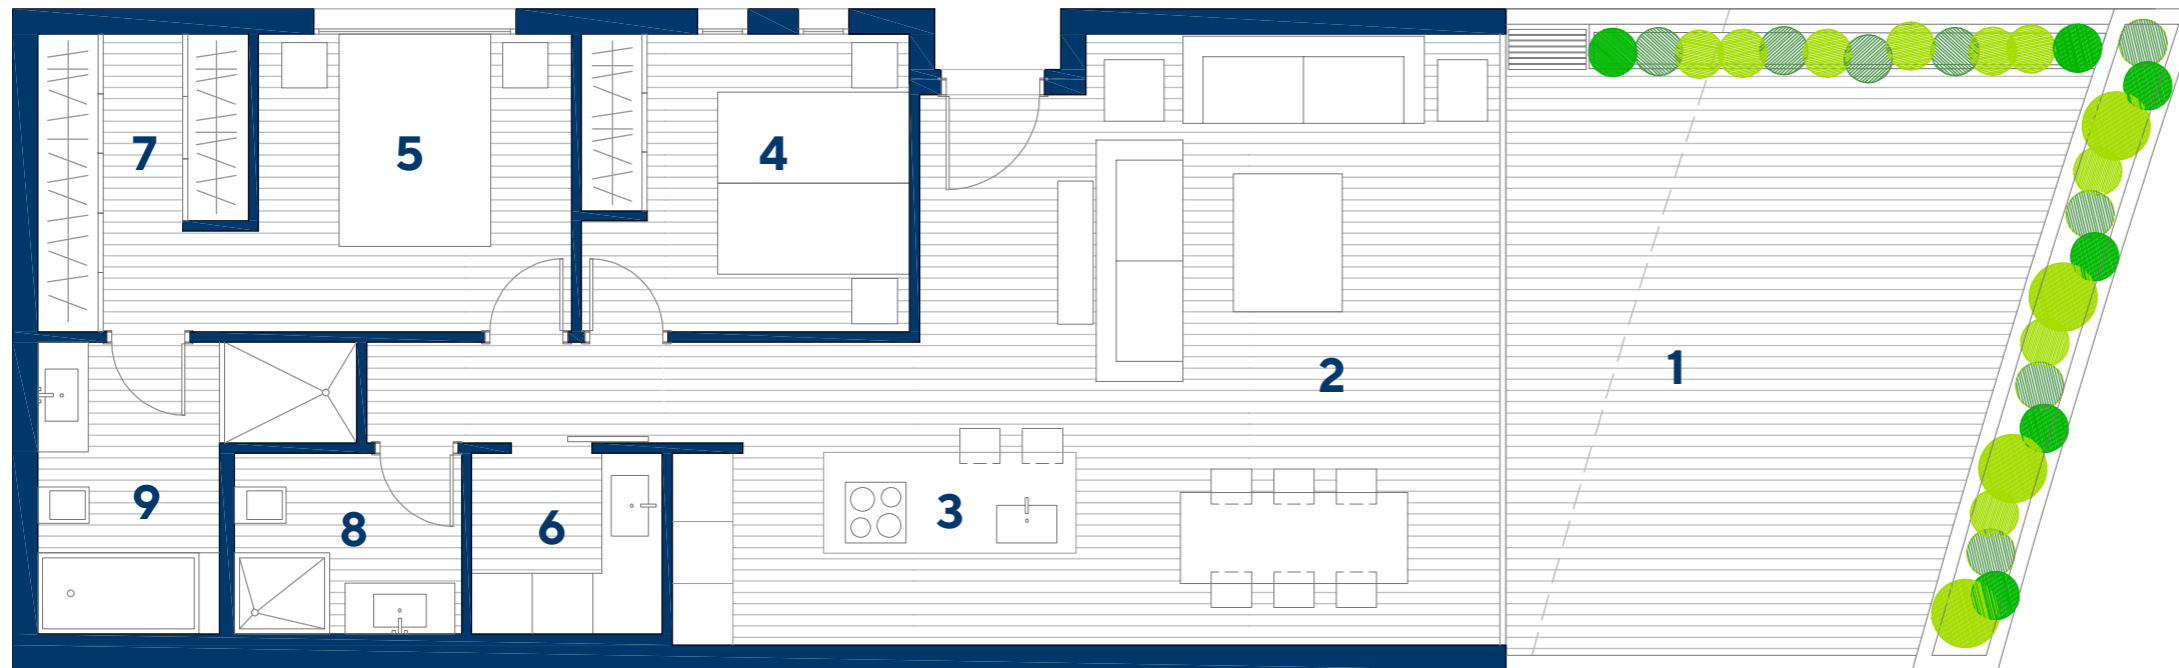

### LEYENDA

1. TERRAZA
2. SALÓN - COMEDOR
3. COCINA
4. DORMITORIO 1
5. DORMITORIO 2
6. LAVANDERIA
7. VESTIDOR
8. BAÑO 1
9. BAÑO 2

**CULLERA HILLS**  TU VENTANA AL MEDITERRÁNEO

Imágenes no contractuales y meramente ilustrativas sujetas a modificaciones de orden técnico, jurídico o comercial de la dirección facultativa o autoridad competente. Las infografías de las fachadas, elementos comunes y restantes espacios son orientativas y podrán ser objeto de verificación o modificación en los proyectos técnicos. El mobiliario de las infografías interiores no está incluido y el equipamiento de las viviendas será el indicado en la correspondiente memoria de calidades.

Toda la información y entrega de documentación se hará según lo establecido en el Real Decreto 515/1989 y demás normas que pudieran complementarlo ya sean de carácter estatal o autonómico.