


Planta Cuarta: BLOQUE VIII : PUERTA B8-4

SUPERFICIES	PUERTA B8-4
Vivienda.....	112,00 m ²
Terraza.....	34,00 m ²
TOTAL*	146,00 m²

*(Sin elementos comunes)

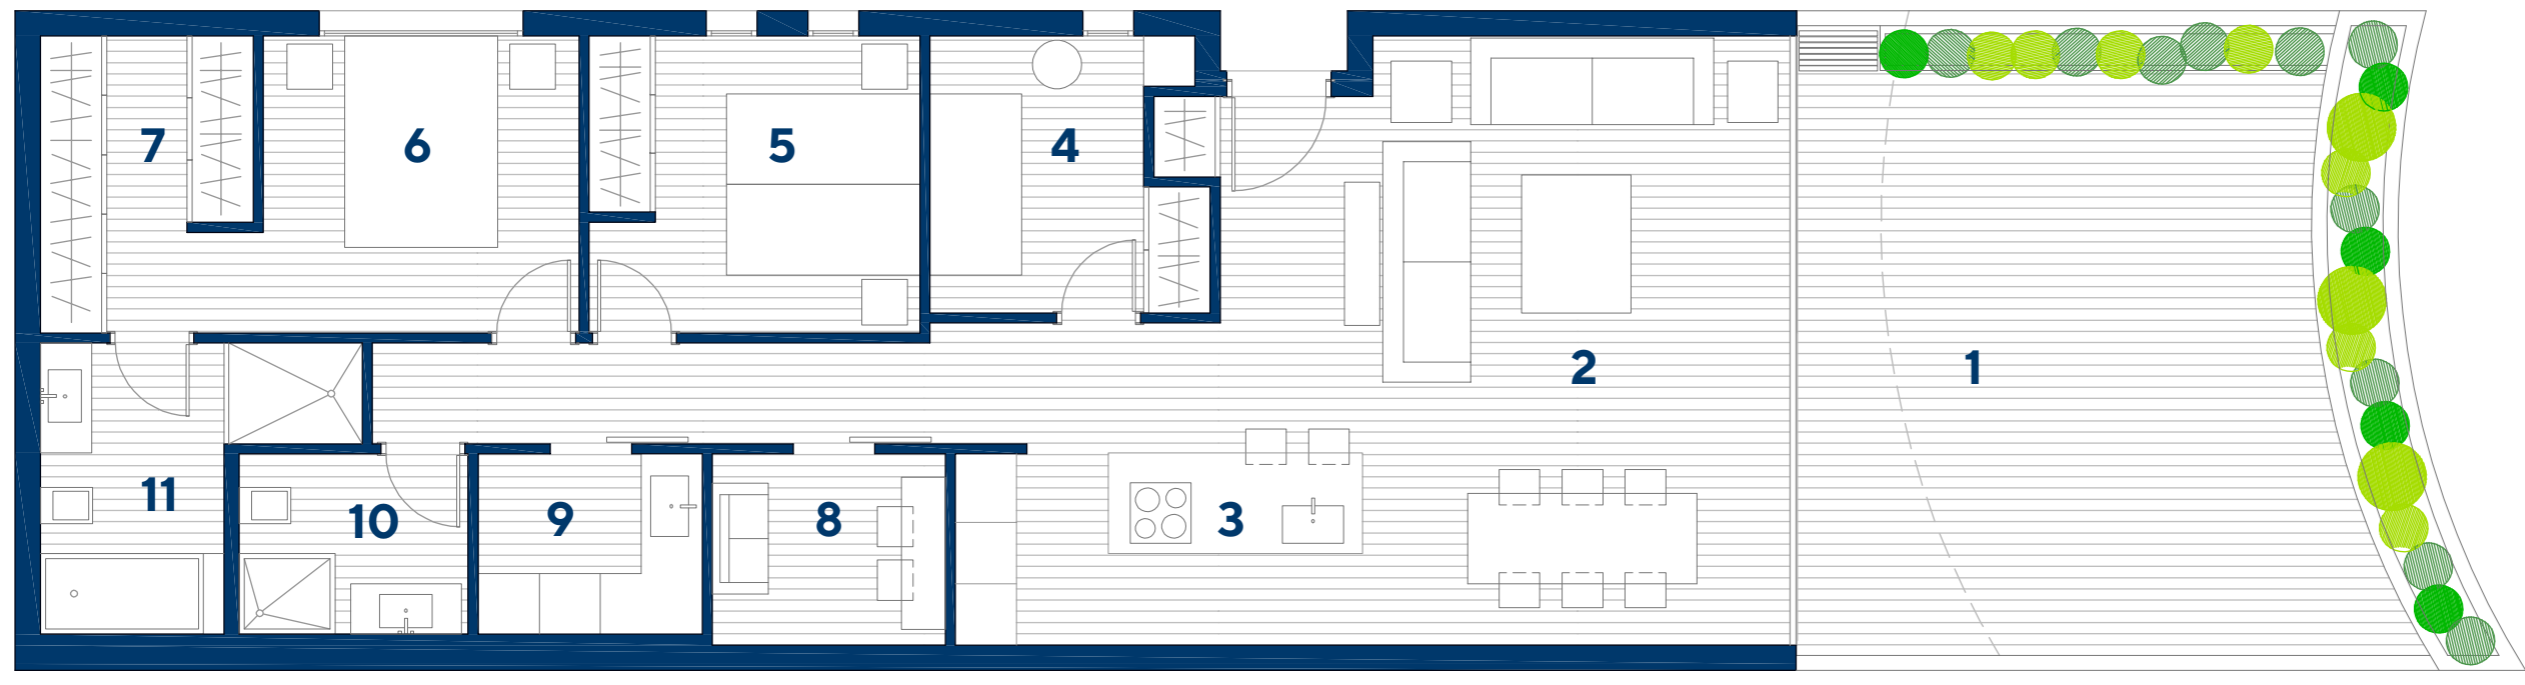

LEYENDA	
1.	TERRAZA
2.	SALÓN - COMEDOR
3.	COCINA
4.	DORMITORIO 1
5.	DORMITORIO 2
6.	DORMITORIO 3
7.	VESTIDOR
8.	MULTIUSOS
9.	LAVANDERIA
10.	BAÑO 1
11.	BAÑO 2

CULLERA HILLS TU VENTANA AL MEDITERRÁNEO

Imágenes no contractuales y meramente ilustrativas sujetas a modificaciones de orden técnico, jurídico o comercial de la dirección facultativa o autoridad competente. Las infografías de las fachadas, elementos comunes y restantes espacios son orientativas y podrán ser objeto de verificación o modificación en los proyectos técnicos. El mobiliario de las infografías interiores no está incluido y el equipamiento de las viviendas será el indicado en la correspondiente memoria de calidades.

Toda la información y entrega de documentación se hará según lo establecido en el Real Decreto 515/1989 y demás normas que pudieran complementarlo ya sean de carácter estatal o autonómico.